


ВЕДОМОСТЬ ЖИЛЫХ И ОБЩЕСТВЕННЫХ ЗДАНИЙ И СООРУЖЕНИЙ

Номер на плане	Наименование и обозначение	Этажность	Количество		Площадь, м2				Строительный объем, м3	
			Зданий	Квартир	Застройки		Общая нормируемая		Здания	Всего
					Здания	Всего	Здания	Всего		
1	Проектируемый многоквартирный жилой дом	3	1		388.50		1077.55		4382.6	

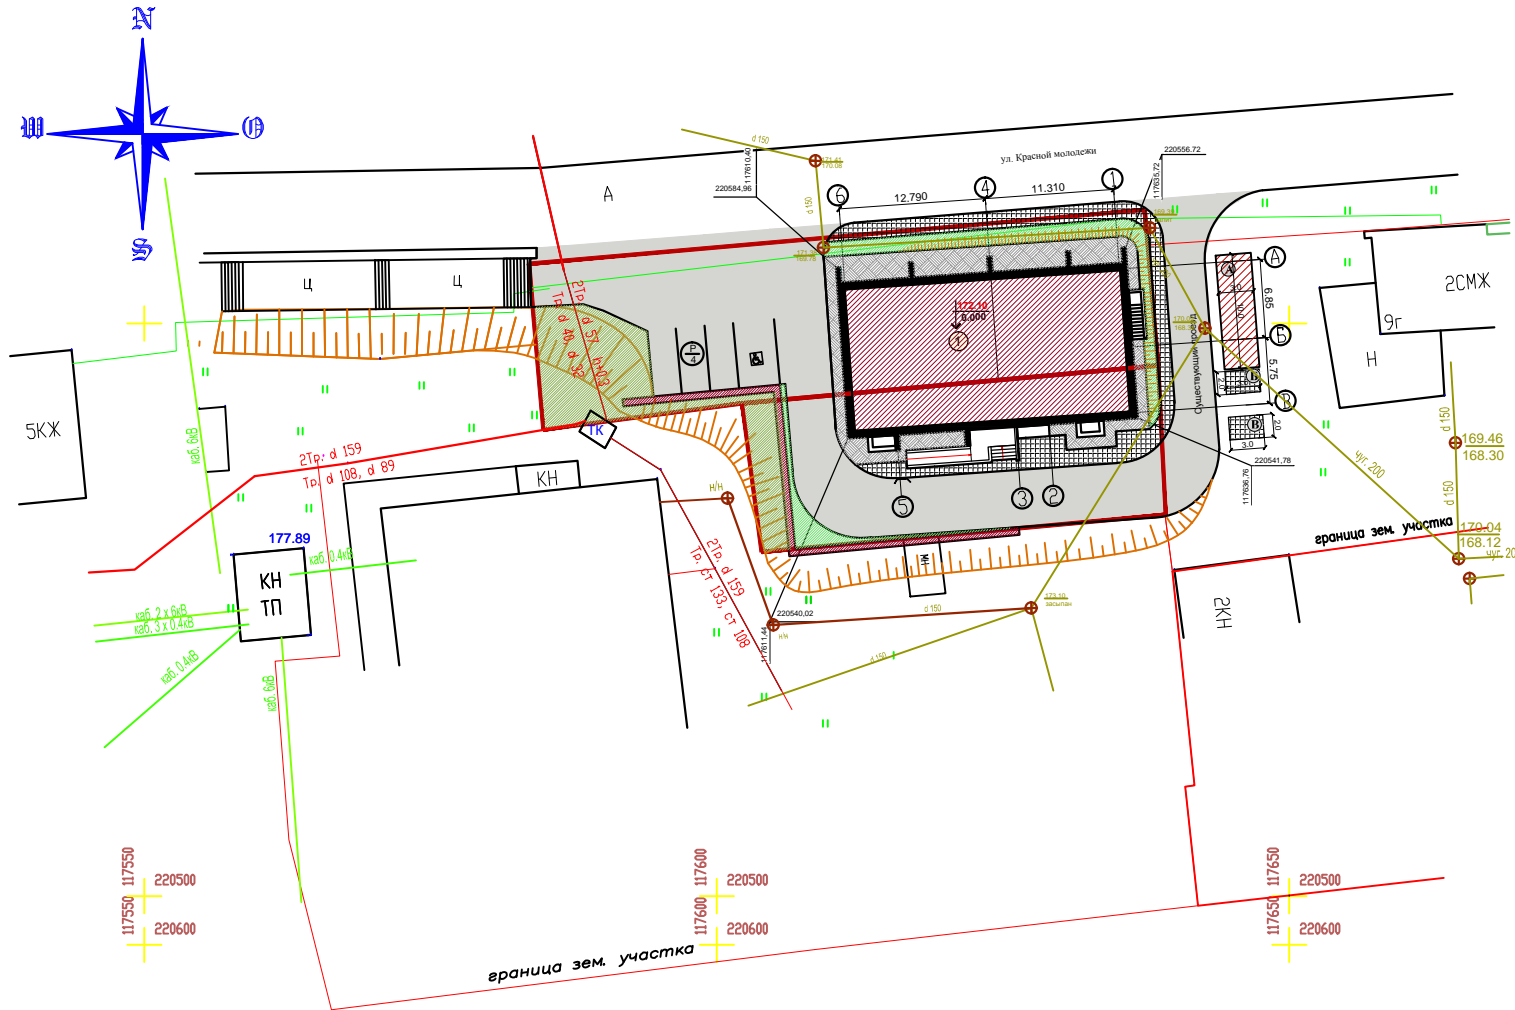

УСЛОВНЫЕ ОБОЗНАЧЕНИЯ

- Кадастровые границы
- Номер объекта по генплану
- Места понижения бортового камня
- Асфальтобетонное покрытие проездов проектируемое
- Покрытие тротуарной плиткой проектируемое
- Покрытие детской игровой площадки - спецсмесь
- Зона проектируемых зеленых насаждений
- Парковочная площадка
Количество парковочных мест

РАСЧЕТ ПЛОЩАДОК (проектируемый дом)

Наименование площадок	Кол-во жителей	Удельные размеры м2/чел.	Размеры площадок м2	
			По СНиП	По проекту
А Площадка для игр детей дошкольного возраста	31 чел.	0,7	21.70	30.60
Б Площадка для отдыха взрослого населения		0,1	3.10	6.0
В Хозплощадки		0,1	3.10	6.0
Г Площадка для стоянки автотранспорта		1,8	55.80	4м/мест

						3-16 - ПЗУ			
						Многоквартирный односекционный жилой дом по ул.Красной молодежи в г. Александрове.			
Изм.	Кол.	Лист	№ док.	Подпись	Дата	Проект планировки земельного участка.	Стадия	Лист	Листов
							п		
Директор	Голубков						План организации земельного участка. М 1:500	ООО "ЭВРИКА-ФОРПОСТ" г. Александров	
ГИП	Зубкова								
Разработал	Сушкова								