


1:5000
220000

ВЕДОМОСТЬ ЖИЛЫХ И ОБЩЕСТВЕННЫХ ЗДАНИЙ И СООРУЖЕНИЙ

Номер на плане	Наименование и обозначение	Этажность	Количество			Площадь, м2				Строительный объем, м3	
			Зданий	Квартир	Всего	Застройки		Общая		Здания	Всего
						Здания	Всего	Здания	Всего		
1	10-ти этажный жилой дом проектируемый	10	1	88	900,0		8860,0			28200,0	
2	Площадка для мусорных контейнеров проектируемая		1								

УСЛОВНЫЕ ОБОЗНАЧЕНИЯ

- Кадастровые границы участка проектирования
- Существующие здания и сооружения
- Строящийся 9-эт. жилой дом
- Проектируемый 10-этажный жилой дом
- Асфальтобетонное покрытие проездов проектируемое
- Зона проектируемого озеленения
- Покрытие тротуарной плиткой
- Плиточное покрытие отмостки
- Покрытие площадок ОПГС
- Парковочная площадка
Количество парковочных мест
- понижение бортового камня
- парковочные места для МГН
- Номер объекта по генплану

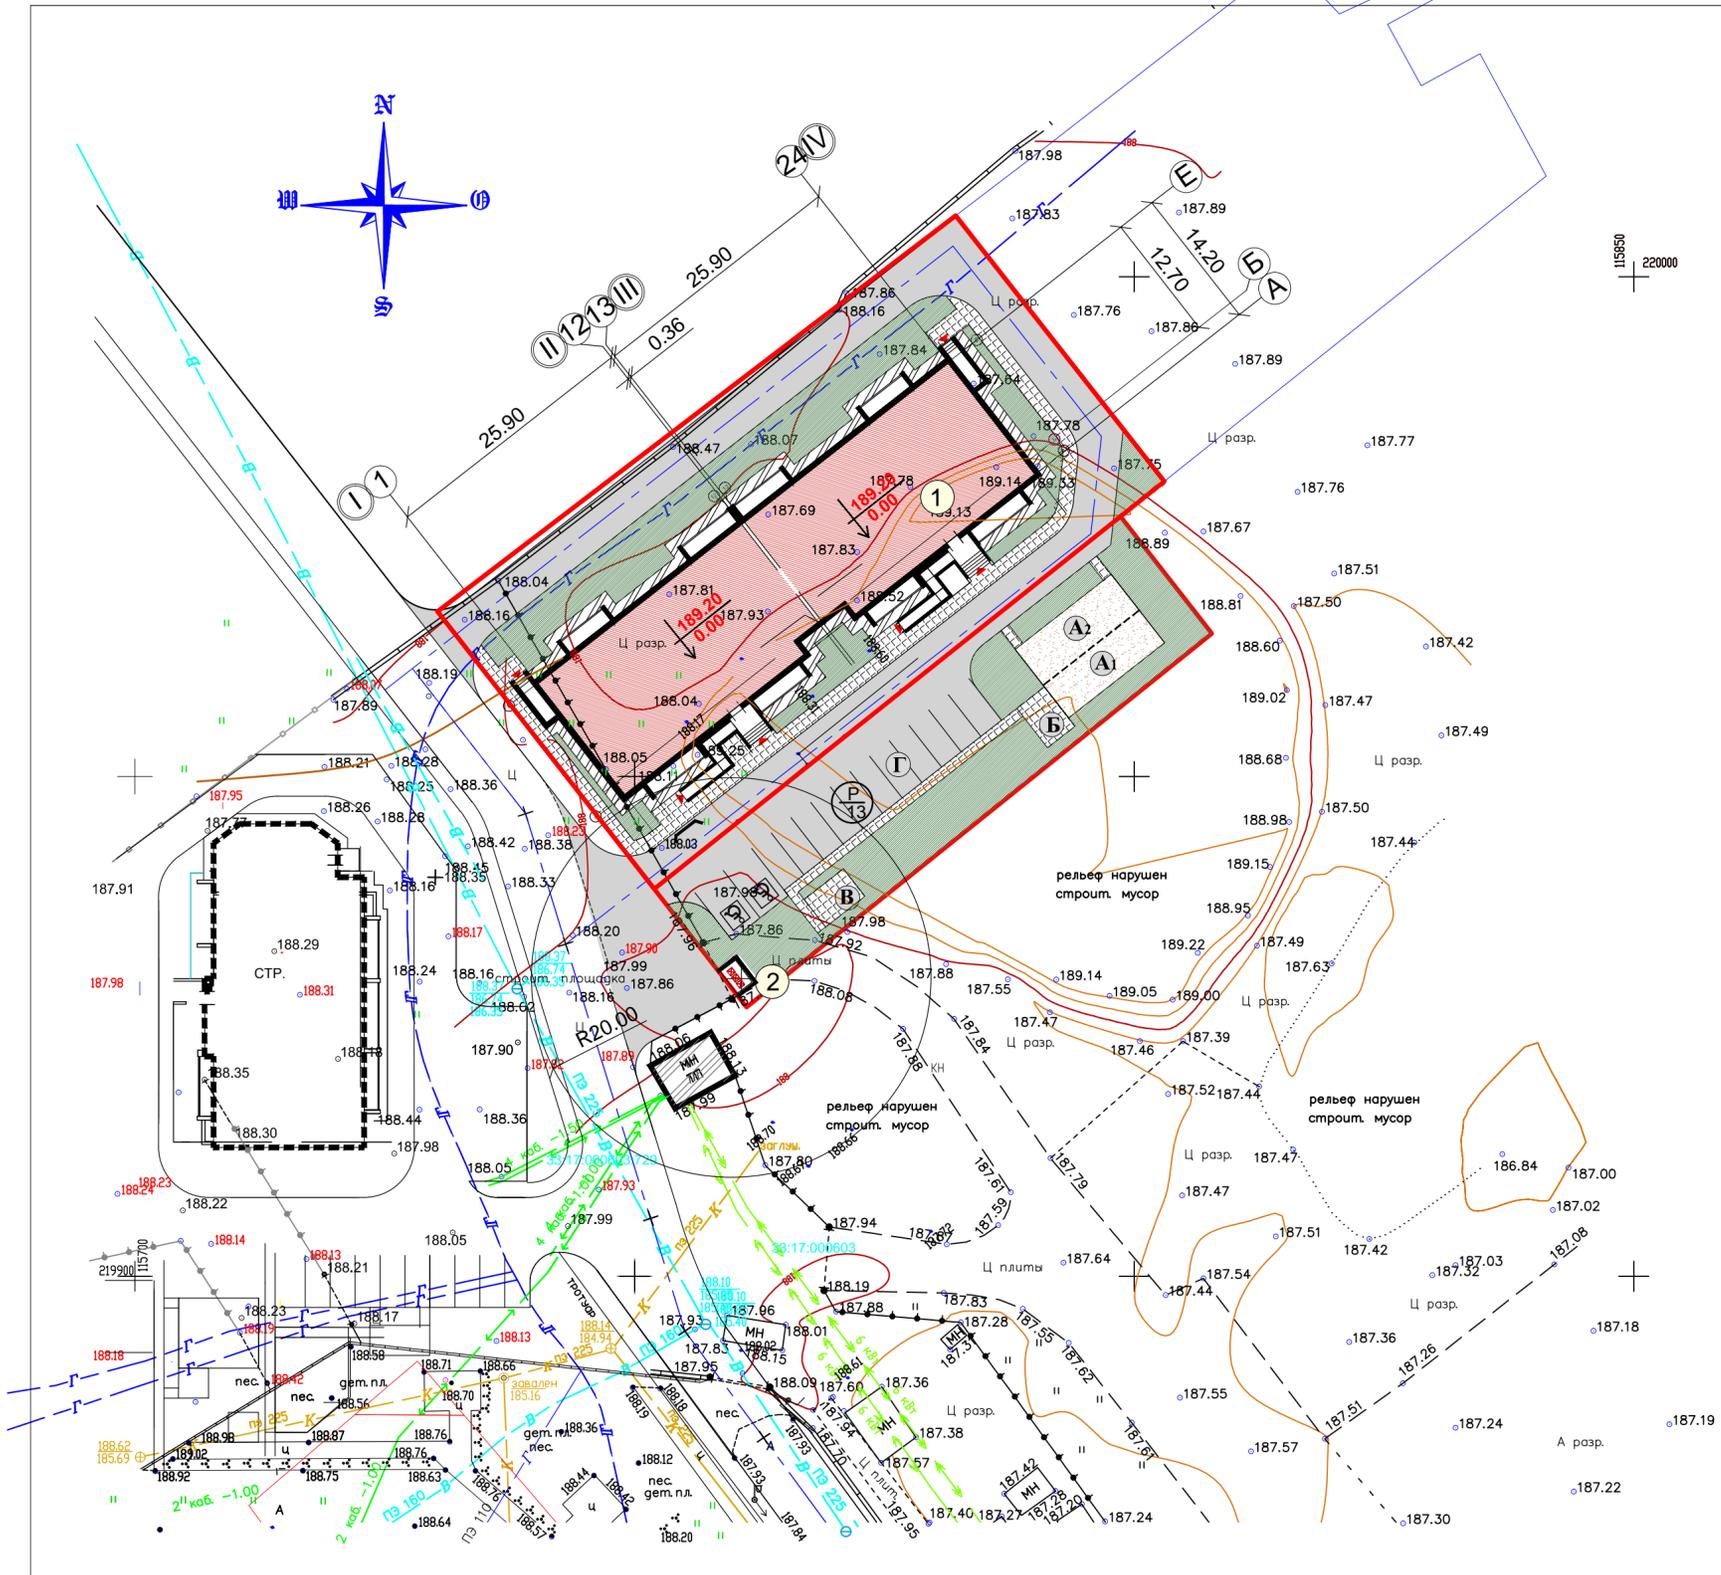

РАСЧЕТ ПЛОЩАДОК (проектируемый дом)

Наименование площадок	Кол-во жителей	Удельные размеры м2/чел.	Размеры площадок м2	
			По НГП г. Александров	По проекту
А1/А2 Площадка для игр детей дошкольного возраста	151 чел.	0,7	105,7	53,0/53,2
Б Площадка для отдыха взрослого населения		0,1	15,1	17,5
В Хозяйственная площадка		0,1	15,1	17,5
Г Гостевые площадки для стоянки автотранспорта		0,8	120,8 / 22,5 м2 = 5,3 (5,0) м/м	13 м/м

Размещение площадки ТБО предусматривает использование её для проектируемых домов мкр. "Видный" в радиусе нормативной доступности.

						2-24 - ПЗУ		
						Многоквартирный двухсекционный жилой дом, расположенный по строительному адресу: Владимирская обл., г. Александров, ул. Институтская, д. №24/9		
Изм.	Кол.	Лист	№ док.	Подпись	Дата	Стадия	Лист	Листов
				Гриценко Зубкова		п	2	
Разработал Васенков Д.						План организации земельного участка		
						ООО "Эврика-СтройСервис" г.Александров		

М 1:500

Взам. инв.№
Подпись и дата
Инв.№ подл.