

ДОГОВОР № 01/15K

на участие в долевом строительстве Жилого дома

г. Александров

«21» декабря 2016 года

Застройщик: Общество с ограниченной ответственностью «Инвестиционно-Строительная Компания «Эврика», ОГРН 1153339000121, ИНН 3301033245, в лице Генерального директора Голубкова Дмитрия Евгеньевича, действующего на основании Устава,

Дольщик: Ф.И.О., дата рождения, паспортные данные, адрес регистрации по месту жительства, СНИЛС,

заключили настоящий Договор о нижеследующем:

1. Термины и определения

1.1. Если в тексте настоящего Договора не указано иное, следующие термины и определения имеют указанное значение:

1.1.1. **Дом** – многоквартирный односекционный жилой дом по строительному адресу: Владимирская область, МО г. Александров (городское поселение) г.Александров, ул. Красной Молодежи, д. 8, строительство которого ведет Застройщик на земельных участках с кадастровыми номерами: 33:17:000407:607 площадью 470 кв.м., расположенном по адресу: Владимирская область, МО г. Александров (городское поселение), г.Александров, ул. Красной Молодежи, принадлежащем Застройщику на праве аренды на основании Договора аренды № 224-03/16 от 27.07.2016 года, дата государственной регистрации: 11.08.2016 г., номер государственной регистрации 33-33/016-33/016/021/2016-866/2, 33:17:000407:458 площадью 748 кв.м., расположенном по адресу: Владимирская область, МО г. Александров (городское поселение), г.Александров, ул. Красной Молодежи, д.8, принадлежащем Застройщику на праве аренды на основании Договора аренды № 196-03/16 от 31.05.2016 года, дата государственной регистрации: 17.06.2016 г., номер государственной регистрации 33-33/016-33/016/017/2016-224/2.

1.1.2. **Квартира** – часть Дома (жилое помещение), которая будет находиться в Доме и имеет следующие характеристики:

№ квартиры (строит.)	Кол-во комнат	Общая проект. площадь (с учетом 1/2 площади лоджии) Кв. м.	Жилая проект. площадь Кв. м.	Этаж	№ квартиры по часовой стрелке
**	**	**, **	**, **	*	*

и которая по завершении строительства и ввода Дома в эксплуатацию подлежит оформлению в установленном порядке и передаче в натуре в собственность Дольщику.

Инвестиционная стоимость одного квадратного метра Квартиры, общая проектная площадь которой определена как общая площадь Квартиры, включая площадь лоджии с понижающим коэффициентом - 0,5 составляет 40 000,00 (Сорок тысяч) рублей 00 копеек. При этом стоимость одного квадратного метра площади лоджии равна 1/2 (Одной второй) стоимости одного квадратного метра общей площади Квартиры.

Характеристики квартиры определяются проектом, а также копией проектного поэтажного плана (Приложение № 1), где выделенная маркером часть плана определяет Объект долевого строительства - Квартиру, являющегося неотъемлемой частью настоящего договора.

Проектная площадь и условный номер квартиры подлежат уточнению после выдачи БТИ технического паспорта на Дом.

1.1.3. **Застройщик** - юридическое лицо Общество с ограниченной ответственностью «Инвестиционно-Строительная Компания «Эврика», осуществляющее проектирование и строительство Дома по указанному выше адресу (далее – «Застройщик»).

1.1.4. **Дольщик** - физическое лицо, являющееся инвестором, осуществляющее по настоящему договору долевое финансирование строительства Квартиры за счет собственных средств (далее – «Дольщик»).

2. Юридические основания к заключению Договора.

2.1. При заключении договора стороны руководствовались:

- Гражданским кодексом Российской Федерации;
- Законом РФ от 30 декабря 2004 года N 214-ФЗ «Об участии в долевом строительстве многоквартирных домов иных объектов недвижимости»;

- Разрешением на строительство № 33-RU33501101-156-2016 от 15.09.2016 г. выданное Администрацией Александровского района, сроком действия до 30.06.2019 г.;
- Договором аренды земельного участка № 224-03/16 от 27.07.2016 г., заключенного в простой письменной форме между администрацией муниципального образования город Александров Владимирской области и Обществом с ограниченной ответственностью «Инвестиционно-Строительная Компания «Эврика», о чем в Едином государственном реестре прав на недвижимое имущество и сделок с ним «11» августа 2016 года сделана запись регистрации № 33-33/016-33/016/021/2016-866/2;
- Договором аренды земельного участка № 196-03/16 от 31.05.2016 г. заключенного в простой письменной форме между Комитетом по управлению муниципальным имуществом администрации Александровского района и Обществом с ограниченной ответственностью «Инвестиционно-Строительная Компания «Эврика», о чем в Едином государственном реестре прав на недвижимое имущество и сделок с ним «17» июня 2016 года сделана запись регистрации № 33-33/016-33/016/017/2016-224/2;
- Страховым Полисом № ГОЗ-84-2815/16/14 страхования гражданской ответственности застройщика за неисполнение или ненадлежащее исполнение обязательств по передаче жилого помещения по договору участия в долевом строительстве от «21» декабря 2016 года, заключенного между **Обществом с ограниченной ответственностью «Страховая компания «РЕСПЕКТ»**, ИНН 7743014574, КПП 623401001, ОГРН 1027739329188 лицензия Центрального Банка Российской Федерации (Банк России) СИ № 3492 от 19 января 2016 года и Обществом с ограниченной ответственностью «Инвестиционно-Строительная Компания «Эврика».

2.2. При заключении настоящего Договора Застройщик гарантирует Дольщику, что все необходимые для заключения и исполнения настоящего Договора лицензии, разрешения на строительство и/или иные документы и/или договоры от соответствующих и уполномоченных на их предоставление государственных органов/лиц Застройщиком получены/заключены, являются юридически действительными и вступившими в силу.

2.3. Застройщик гарантирует, что проектная декларация, включающая в себя информацию о Застройщике и объекте строительства в установленном действующим законодательством порядке, предоставлена во все соответствующие государственные органы и опубликована в соответствии с требованиями действующего законодательства Российской Федерации в интернете на сайте «<http://www.evrikastroy.ru/>» от 10.11.2016 года, в редакции последних изменений от 02.04.2018 г.

2.4. Дольщик при подписании настоящего договора подтверждает, что ознакомлен Застройщиком с проектной декларацией по строительству Дома, в том числе с документами и материалами, составляющими содержание проектной декларации в части информации о Застройщике и информации о проекте строительства.

2.5. Дольщик дает свое согласие Застройщику на внесение изменений в проектную и разрешительную документацию на строительство Дома (если это не приводит к изменению расположения, площади и планировки Квартиры).

3. Предмет Договора

3.1. Предметом настоящего Договора является долевое участие Дольщика в финансировании строительства Дома в объеме, установленном в договоре, и принятие по окончании строительства в собственность определенной в договоре доли (части) построенного Дома - Квартиры, а другая сторона – Застройщик - обязуется в предусмотренный договором срок своими силами и (или) с привлечением других лиц построить Дом и после получения разрешения на ввод в эксплуатацию Дома передать соответствующий объект долевого строительства – Квартиру в этом Доме - Дольщику.

3.2. Дольщик направляет собственные денежные средства на строительство Дома в порядке долевого участия, а Застройщик обязуется:

- обеспечить строительство Дома и выполнение своими силами или с привлечением подрядчиков всех работ по строительству Дома в полном объеме, включая все работы, предусмотренные документами по строительству, а также иные работы, не упомянутые в этих документах, но необходимые для сооружения указанного выше Дома и для его сдачи в установленном законодательством порядке государственной комиссии;
- сдать Дом в эксплуатацию не позднее «30» марта 2019 года;
- передать в собственность Дольщика долю - Квартиру в состоянии согласно п. 1.1.2. настоящего Договора не позднее двух месяцев после ввода Дома в эксплуатацию.

3.3. Стоимость Квартиры (долевого участия) составляет **1 784 000,00 (Один миллион семьсот восемьдесят четыре тысячи) рублей 00 копеек**. Все денежные суммы, как в настоящем Договоре, так и в Приложениях к нему, определяются в российских рублях. Все расчеты между Сторонами производятся в российских рублях.

В соответствии со статьями 36, 37 Жилищного кодекса РФ и пунктом 5 статьи 16 Федерального закона «Об участии в долевом строительстве многоквартирных домов и иных объектов недвижимости и о внесении изменений в некоторые законодательные акты Российской Федерации» в стоимость Квартиры (долевого участия) по настоящему договору включена стоимость общего имущества (в Доме и земельном участке).

3.4. Застройщик вправе изменить цену договора в ходе строительства Дома только при изменении цен на строительные материалы и услуги по возведению Дома со стороны поставщиков и иных лиц, привлекаемых Застройщиком к строительству Дома. Изменению подлежит только неоплаченная часть от всей суммы договора.

При внесении 100% оплаты сумма договора изменению не подлежит.

3.5. При недостатке вложенных денежных средств на строительство расходы по строительству, не вошедшие в инвентарную (балансовую) стоимость, относятся на Застройщика. В случае если по окончании строительства Дома в строгом соответствии с проектной документацией и условиями настоящего Договора и взаиморасчетов между Сторонами в распоряжении Застройщика останутся излишние и/или неиспользованные средства (экономия Застройщика), таковые считаются в качестве дополнительного вознаграждения Застройщика.

3.6. Если общая площадь Квартиры по результатам обмеров БТИ окажется менее той, что указана в пункте 1.1.2 настоящего Договора, Застройщик обязуется осуществить возврат Дольщику излишне уплаченных средств, исходя из инвестиционной стоимости 1 кв. м., указанной в п. 1.1.2. Договора. Излишне уплаченные средства возвращаются Дольщику на основании его письменного заявления в течение 10 (Десяти) рабочих дней со дня получения Застройщиком такого заявления.

Если общая площадь Квартиры по результатам обмеров БТИ окажется более той, что указана в п. 1.1.2. настоящего Договора. Дольщик обязуется осуществить доплату, исходя из инвестиционной стоимости 1 кв. м. согласно п. 1.1.2. настоящего Договора в течение 10 (десяти) банковских дней со дня получения соответствующего уведомления Застройщика.

3.7. С момента государственной регистрации настоящего договора и до момента регистрации права собственности Дольщика на Квартиру, земельный участок с кадастровым номером: 33:17:000407:607 площадью 470 кв.м., расположенный по адресу: Владимирская область, МО г. Александров (городское поселение), г.Александров, ул. Красной Молодежи, и земельный участок расположенный по адресу: Владимирская область, МО г. Александров (городское поселение), г.Александров, ул. Красной Молодежи, д.8, а также строящийся Дом считаются находящимися в залоге у Дольщика в обеспечение исполнения обязательств Застройщика.

3.8. Исполнение обязательств Застройщика по передаче жилого помещения участнику долевого строительства по всем договорам, заключенным для строительства (создания) многоквартирного дома, наряду с залогом обеспечивается страхованием гражданской ответственности застройщика за неисполнение или ненадлежащее исполнение обязательств по передаче жилого помещения участнику долевого строительства по договору в порядке, установленном ст.15.2 Федерального закона №214-ФЗ от 30.12.2004 г. «Об участии в долевом строительстве многоквартирных домов и иных объектов недвижимости и о внесении изменений в некоторые законодательные акты Российской Федерации».

4. Порядок расчетов между Сторонами

4.1. Расчеты по настоящему договору производятся в следующем порядке:

4.1.1. Денежная сумма в размере 1 000 000,00 (Один миллион) рублей 00 копеек будет оплачена Дольщиком в течение 3 (Трех) дней с даты выдачи настоящего договора Управлением Федеральной службы государственной регистрации, кадастра и картографии по Владимирской области, указанной в расписке, получаемой сторонами настоящего Договора при сдаче его на государственную регистрацию.

4.1.2. Денежная сумма в размере 784 000,00 (Семьсот восемьдесят четыре тысячи) рублей 00 копеек оплачивается Дольщиком Застройщику до 15 марта 2019 года.

4.2. Датой внесения Дольщиком средств в счёт оплаты участия в долевом строительстве будет являться дата фактического поступления денежных средств на расчетный счет либо в кассу Застройщика.

5. Права и обязанности Сторон

5.1. Застройщик обязуется:

5.1.1. Обеспечить строительно-монтажные и пусконаладочные работы по строительству Дома и ввести его в эксплуатацию не позднее «30» марта 2019 года.

5.1.2. Использовать денежные средства, полученные от Дольщика, по целевому назначению - на строительство Дома, в том числе:

- возмещение затрат на строительство (создание) Жилого дома и иных объектов недвижимости в соответствии с проектной документацией;

- возмещение затрат на приобретение, в том числе оформление, права собственности или права аренды, права субаренды на земельные участки, на которых осуществляется строительство (создание) Дома;

- возмещение затрат на подготовку проектной документации и выполнение инженерных изысканий для строительства (создания) Дома, а также на проведение государственной экспертизы проектной документации и результатов инженерных изысканий;

- строительство систем инженерно-технического обеспечения, необходимых для подключения (присоединения) Дома к сетям инженерно-технического обеспечения;

- возмещение затрат в связи с внесением платы за подключение (присоединение) Дома к сетям инженерно-технического обеспечения.

5.1.3. Построить Дом в соответствии с проектно-сметной документацией и передать Дольщику Квартиру в степени готовности, включающей *выполнение следующих видов работ:*

Санитарно-техническое оборудование:

Холодное водоснабжение - выполняется монтаж стояка с двумя отводами, оканчивающимися вентилями. Выполняется установка фильтра, счетчика холодной воды и обратного клапана.

Горячее водоснабжение – выполняется монтаж стояка с отводом, оканчивающимся вентилем. Выполняется установка фильтра, счетчика горячей воды и обратного клапана.

Фекальная канализация - выполняются стояки канализации с установкой необходимых фасонных частей с поэтажными заглушками, без выполнения трубных разводов, без установки и подключения сантехприборов.

Система отопления – централизованное, в объеме проекта.

Электромонтажные работы и оборудование:

Электромонтажные работы – в квартирах выполняются в объеме проекта с установкой электросчетчика с внутренней разводкой по квартире (без установки электроплит, розеток и выключателей). В холлах, лестничных клетках и на лестничных площадках выполняется, согласно проекта, установка электроосветительных приборов и выключателей.

Штукатурные и отделочные работы:

Дверные блоки - установка металлической входной двери.

Оконные блоки - установка двухкамерных пластиковых окон с отливами без установки откосов и подоконников.

Штукатурные работы – выполняется штукатурка всех кирпичных стен внутри здания, межкомнатные перегородки выполняются из пазогребневых гипсовых плит без оштукатуривания.

Места общего пользования (лестничные клетки, площадки и холлы) вне квартир выполняются: потолки и стены шпаклевка с дальнейшей водоэмульсионной окраской. Пол в холлах и на лестничных площадках из керамогранитной плитки.

Устройство полов - цементно-песчаная стяжка, в сантехнических помещениях цементно-песчаная стяжка с гидроизоляцией из полиэтиленовой пленки.

Остекление и отделка лоджии не выполняется.

Остальные отделочные работы в квартире, а также установка сантехнического оборудования не входит в сумму договора и производится Дольщиком по своему усмотрению, самостоятельно и за свой счет после подписания акта приема-передачи квартиры в пользование.

5.1.4. По окончании строительства и ввода Дома в эксплуатацию в течение 60 (Шестидесяти) дней передать Дольщику Квартиру по Акту приема-передачи.

Акт приема-передачи квартиры подписывается Застройщиком и Дольщиком или их представителями, действующими на основании нотариально удостоверенных доверенностей.

В случае выявления недостатков, которые делают Квартиру непригодной для использования, по требованию Дольщика Застройщиком составляется Акт с указанием выявленных недостатков и срок их устранения Застройщиком. В течение 14 (Четырнадцати) рабочих дней после устранения недостатков Застройщик передает Дольщику Квартиру с составлением Акта приема-передачи.

5.1.5. Площадь лестничных проемов, лестничных клеток, фойе первого этажа, инженерные сооружения, коммуникации, иное оборудование и имущество, обслуживающее имущество более, чем одного собственника, принадлежат в соответствии со ст.290 ГК РФ участникам долевого строительства на праве общей долевой собственности, пропорционально занимаемым ими площадям. Передача указанного имущества по акту не производится.

5.1.6. После подписания акта приема-передачи квартиры в пользование Дольщика последний самостоятельно несет расходы, в том числе и коммунальные, связанные с эксплуатацией квартиры и доли в общем имуществе объекта (включая содержание придомовой территории), а также несет риск случайной гибели или повреждения имущества.

5.1.7. Не позднее 10 дней с момента приемки жилого дома Государственной комиссией и ввода его в эксплуатацию, Застройщик передает полученное разрешение на ввод в эксплуатацию Дома в орган, осуществляющий государственную регистрацию прав по Владимирской области, для государственной регистрации права собственности Дольщика на Квартиру.

Право собственности на Квартиру возникает у Дольщика с момента государственной регистрации этого права.

5.1.8. Обеспечить сохранность Квартиры и ее комплектации до передачи ее по акту Дольщику.

5.1.9. Выполнить работы по инженерному обеспечению, благоустройству, озеленению и вводу Дома в эксплуатацию.

5.1.10. На момент сдачи дома в эксплуатацию Застройщиком должен быть заключен договор с эксплуатационной службой для обеспечения в Квартире коммунальных услуг, охраны, противопожарной сигнализации и других необходимых систем.

5.1.11. Сообщать Дольщику по требованию последнего о ходе выполнения работ по строительству Дома.

5.1.12. Предоставлять Дольщику информацию о себе в соответствии с действующим законодательством.

5.1.13. В случае явной невозможности завершения строительства Дома в срок указанный в пункте 5.1.1 настоящего Договора, не позднее, чем за два месяца до истечения этого срока, направить в адрес Дольщика сообщение в письменной форме с предложением изменить настоящий договор в части увеличения срока, установленного в пункте 5.1.1., но не более чем на три месяца.

5.2. Застройщик имеет право:

5.2.1. Передать свои права и обязанности по настоящему Договору третьим лицам только с письменного согласия Дольщика.

5.2.2. Без доверенности вести общие дела по предмету настоящего Договора и совершать все необходимые для осуществления строительства сделки с третьими лицами, а также самостоятельно обеспечивать поиск других дольщиков и заключать с ними договоры о долевом участии в строительстве Дома в пределах, не затрагивающих долю Дольщика.

5.2.3. Внести в Дом и/или Квартиру незначительные архитектурные, структурные изменения, а также заменить строительные материалы или оборудование, указанные в проектной документации, на эквивалентные по качеству строительные материалы или оборудование, при условии, что по завершении строительства Дом в целом и Квартира в частности будут отвечать требованиям проектной документации.

5.2.4. Для соблюдения сроков строительства при недостатке денежных средств привлекать заёмные средства.

5.2.5. Выполнить свои обязанности по настоящему договору досрочно.

5.3. Дольщик обязуется:

5.3.1. Принять долевое участие в финансировании строительства и производить выплаты стоимости Квартиры в размерах и порядке, установленных п. 4.1. настоящего Договора.

5.3.2. Нести расходы по государственной регистрации настоящего договора, а также возможных изменений, дополнений к настоящему договору.

5.3.3. В течении 10 дней после получения уведомления от Застройщика о завершении строительства Дома и готовности Застройщика к передаче Квартиры приступить к принятию Квартиры.

5.3.4. Совершить все необходимые действия для регистрации права собственности на Квартиру либо обеспечить Застройщика всеми необходимыми полномочиями для осуществления необходимых регистрационных действий по Квартире.

5.3.5. Самостоятельно нести расходы по государственной регистрации права собственности на Квартиру, оплате услуг органов технической инвентаризации, нотариуса и др.

5.3.6. Со дня подписания передаточного акта на Квартиру нести расходы по содержанию и эксплуатации Дома и доли общего имущества.

5.3.7. Присутствовать при всех мероприятиях, требующих его личного участия; подписывать документы, требующиеся для оформления права собственности на Квартиру.

5.3.8. В случае передачи Квартиры в пользование до регистрации права собственности на нее:

- не производить никаких перестроек в Квартире (перепланировок, сноса стен и перегородок, установки решеток, остеклений, переустройства коммуникаций и т.д.) без письменного согласования с Застройщиком и проектировщиком, а при производстве электромонтажных работ – с инспекцией энергетического надзора;
- в случае аварий внутренних, тепло, энерго- и других сетей по своей вине (в том числе при нанесении ущерба квартирам других Дольщиков) принимать все необходимые меры к устранению ущерба и их последствий за свой счет.

5.4. Дольщик вправе:

5.4.1. Производить по ходу строительства любое изменение планировки Квартиры (перепланировку) только с письменного согласия Застройщика в порядке, предусмотренном действующим законодательством Российской Федерации.

5.4.2. Получать от Застройщика информацию о ходе строительства и использовании переданных ему денежных средств.

5.4.3. Требовать от Застройщика предоставления документов, подтверждающих оплату стоимости Квартиры по настоящему договору.

5.4.4. После уплаты Дольщиком стоимость Квартиры (долевого участия), указанной в п.3.3. настоящего договора, без письменного согласия Застройщика уступать право требования по настоящему договору, либо уступать право требования одновременно с переводом долга на нового Дольщика с письменного согласия Застройщика. О переходе прав по настоящему договору Дольщик обязан в письменной форме уведомить Застройщика в 10-дневный срок. Уступка Дольщиком прав требований по договору допускается с момента государственной регистрации договора до момента подписания Сторонами передаточного акта о передаче объекта долевого строительства.

5.4.5. В случае, если при приемке Квартиры выяснится, что недостатки в Квартире являются существенными, в одностороннем порядке отказаться от приемки Квартиры и от исполнения настоящего Договора и потребовать от Застройщика возврата денежных средств, указанных в пункте 3.3 настоящего Договора и перечисленных Застройщику, и уплаты процентов за пользование указанными денежными средствами в соответствии с действующим законодательством.

Существенными недостатками признаются:

- изменение размера объекта долевого строительства – Квартиры – в сторону уменьшения либо в сторону увеличения более чем на 5 (пять) кв. м.;
- изменения назначения общего имущества и (или) нежилых помещений Дома;
- существенных нарушений требований к качеству объекта долевого строительства;

5.4.6. В случае смерти гражданина - Дольщика его права и обязанности по Договору переходят к наследнику или наследникам. Существующие на день открытия наследства Дольщика имущественные права и обязанности, основанные на Договоре, входят в состав наследства Дольщика.

Наследник или наследники вступают в Договор на основании свидетельства о праве на наследство. Наследник уведомляет Застройщика о вступлении в Договор с приложением нотариально заверенной копии свидетельства о праве на наследство. После вступления в Договор наследник становится новым Дольщиком.

Расходы по государственной регистрации Договора на нового (-ых) Дольщика (-ов) несет (-ут) новый (-е) Дольщик (-и).

6. Качество Квартиры. Гарантия качества

6.1. Качество Квартиры, которая будет передана Застройщиком Дольщику по настоящему Договору, должно соответствовать проектно-сметной документации на Дом, ГОСТам и иным обязательным требованиям в области строительства.

6.2. Срок гарантии по качеству Квартиры составляет пять лет, за исключением технологического и инженерного оборудования, входящего в состав квартиры и исчисляется со дня передачи квартиры Дольщику. В связи с технологической усадкой дома возможно возникновение трещин штукатурного и лакокрасочного слоев, обоевого покрытия, что является допустимым в соответствии с действующими нормами, также, особенно при недостаточном проветривании и производстве отделочных работ, возможно конденсирование влаги (в морозы - наледи) на стеклах оконных блоков, на внутренней поверхности лоджий и на стенах в помещениях санузлов.

6.3. Гарантийный срок на технологическое и инженерное оборудование, входящее в состав передаваемой Дольщику Квартиры, составляет три года, за исключением материалов и оборудования, гарантийный срок которого установлен самим производителем. Указанный гарантийный срок

исчисляется со дня подписания первого акта приема-передачи Квартиры по многоквартирному жилому дому.

6.4. Дольщик вправе предъявить Застройщику требования в связи с ненадлежащим качеством Квартиры при условии, что такое качество выявлено в течение гарантийного срока. Все обнаруженные в течение этих гарантийных сроков недостатки, которые не могли быть выявлены при осмотре Квартиры и подписании Акта приема-передачи, должны быть устранены Застройщиком самостоятельно или с привлечением иных лиц в разумный срок с момента уведомления его Дольщиком об этих недостатках.

6.5. Застройщик не несет ответственность за недостатки (дефекты) в Квартире, обнаруженные в пределах гарантийного срока, если докажет, что они произошли вследствие нормального износа Дома или его частей, нарушения требований технических регламентов, градостроительных регламентов, а также иных обязательных требований к процессу его эксплуатации либо вследствие ненадлежащего ремонта, проведенного самим Дольщиком или привлеченными им третьими лицами, использования Квартиры не по назначению, повреждения Дома или его составных частей в результате механического, химического или иного внешнего воздействия, а также несанкционированной и несогласованной перепланировкой или переустройством Квартиры.

7. Управление многоквартирным домом.

7.1. Собственники помещений в многоквартирном доме обязаны выбрать один из способов управления многоквартирным домом:

- 1) непосредственное управление собственниками помещений в многоквартирном доме;
- 2) управление товариществом собственников жилья либо жилищным кооперативом или иным специализированным потребительским кооперативом;
- 3) управление управляющей организацией.

7.2. Способ управления многоквартирным домом выбирается на общем собрании собственников помещений в многоквартирном доме и может быть выбран и изменен в любое время на основании его решения. Решение общего собрания о выборе способа управления является обязательным для всех собственников помещений в многоквартирном доме.

8. Срок действия Договора. Досрочное расторжение

8.1. Настоящий Договор вступает в силу с момента его государственной регистрации в органе, осуществляющем государственную регистрацию прав по Владимирской области.

8.2. Действие настоящего Договора прекращается с момента выполнения Сторонами своих обязательств, предусмотренных настоящим Договором, сдачи Дома государственной комиссии и государственной регистрации права собственности Дольщика на Квартиру согласно условиям настоящего Договора, и полного расчета между Сторонами.

8.3. Прекращение настоящего договора согласно настоящему пункту не влечёт за собой прекращения гарантийного срока, указанного в п. 6.2, 6.3. настоящего договора, и обязательств Застройщика по устранению недостатков, выявленных в период действия гарантийного срока.

8.4. В случае неисполнения Дольщиком принятых на себя обязательств по настоящему договору, Застройщик вправе требовать расторжения настоящего договора в судебном порядке в соответствии действующим законодательством Российской Федерации, в том числе в случае, если Дольщиком:

- при единовременном взносе всей суммы - допущена просрочка внесения платежа в течение более чем на три месяца;
- при периодических платежах - систематически нарушаются сроки внесения платежей, то есть допущено нарушение срока внесения платежа более чем три раза в течение двенадцати месяцев или просрочка внесения платежа в течение более чем три месяца.

8.5. Настоящий Договор может быть расторгнут Дольщиком в одностороннем порядке в следующих случаях:

- неисполнения Застройщиком пункта 5.1.1. настоящего Договора;
- прекращения или приостановления строительства Дома при наличии обстоятельств, очевидно свидетельствующих о том, что срок, предусмотренный пунктом 5.1.1. настоящего Договора, будет нарушен;
- существенного изменения проектной документации строящегося Дома;
- существенного изменения размера объекта долевого строительства – Квартиры – согласно п. 5.4.5. настоящего договора;
- существенных нарушений требований к качеству объекта долевого строительства;

- изменения назначения общего имущества и (или) нежилых помещений, входящих в состав многоквартирного дома и (или) иного объекта недвижимости;
- по иным основаниям в соответствии с действующим законодательством Российской Федерации.

8.6. При прекращении Договора по указанным в пункте 8.5. настоящего Договора основаниям, Застройщик обязан вернуть денежные средства, внесенные Дольщиком в соответствии с настоящим Договором, а также проценты на эту сумму со дня внесения Дольщиком первой суммы по настоящему Договору в размере 1/150 ставки рефинансирования Банка России на день исполнения обязательства по возврату указанных денежных средств, в течение 10 (десяти) дней от даты прекращения Договора.

8.7. Расторжение настоящего Договора по указанным выше основаниям не влечет за собой прекращение договоров на долевое участие в строительстве Дома с иными дольщиками.

8.8. В случае, если Дом и/или Квартира построен Застройщиком с отступлениями от условий договора, приведшими к ухудшению качества такого объекта, или с иными недостатками, которые делают его непригодным для предусмотренного настоящим договором использования, Дольщик по своему выбору вправе потребовать от застройщика:

- безвозмездного устранения недостатков в разумный срок;
- соразмерного уменьшения цены договора;
- возмещения своих расходов на устранение недостатков;
- расторжения настоящего договора с требованием компенсации согласно действующему законодательству РФ.

9. Ответственность Сторон

9.1. Стороны несут ответственность по своим обязательствам в соответствии с действующим законодательством Российской Федерации.

9.2. При нарушении Дольщиком сроков внесения денежных средств, предусмотренных настоящим Договором, он уплачивает Застройщику неустойку в размере 1/300 ставки рефинансирования Банка России на день исполнения обязательства от суммы просроченного платежа за каждый день просрочки.

9.3. При нарушении Застройщиком сроков сдачи Дома, а также иных обязательств, принятых на себя по настоящему Договору, Застройщик уплачивает Дольщику неустойку в размере 1/150 ставки рефинансирования Банка России от суммы внесенных Дольщиком денежных средств за каждый день просрочки.

10. Освобождение от ответственности (форс-мажор)

10.1. Наступление обстоятельств непреодолимой силы (форс-мажор): стихийные бедствия, эпидемии, наводнения, землетрясения, пожары, забастовки, изменение законодательства РФ, распоряжений и актов государственных органов, иные события, не подлежащие контролю Сторон, освобождают Стороны от ответственности за невыполнение или несвоевременное выполнение обязательств по Договору.

Наличие указанных обстоятельств должно подтверждаться документами, выданными соответствующим уполномоченным органом.

11. Заключительные положения

11.1. Любая информация о финансовом положении Сторон и условиях договоров с третьими лицами, участвующими в строительстве Дома, будет считаться конфиденциальной и не подлежащей разглашению. Иные условия конфиденциальности могут быть установлены по требованию любой из Сторон.

11.2. Обо всех изменениях в платежных, почтовых и других реквизитах Стороны обязаны немедленно в течение 5 (пяти) дней извещать друг друга.

11.3. Все изменения и дополнения оформляются дополнительными соглашениями Сторон в письменной форме, которые подлежат государственной регистрации и являются неотъемлемой частью настоящего Договора.

11.4. Со дня государственной регистрации права собственности на Квартиру, Дольщик одновременно приобретает право общей долевой собственности на помещения в жилом доме, не являющиеся частями квартир и предназначенные для обслуживания более одного помещения в данном доме, в том числе: межквартирные лестничные площадки, лестницы, лифтовые и иные шахты, коридоры, технические этажи, чердаки, подвалы, в которых имеются инженерные коммуникации, иное обслуживающее более одного помещения в данном доме оборудование (технические подвалы), а также крыши, ограждающие несущие и ненесущие конструкции данного дома, механическое, электрическое, санитарно-техническое и

иное оборудование, находящееся в данном доме за пределами или внутри помещений и обслуживающее более одного помещения, земельный участок, на котором расположен Жилой дом, с элементами озеленения и благоустройства и иные, предназначенные для обслуживания, эксплуатации и благоустройства дома объекты, расположенные на указанном земельном участке.

11.5. Во всем остальном, что не предусмотрено настоящим Договором, Стороны руководствуются действующим законодательством Российской Федерации.

11.6. Стороны будут разрешать возникающие между ними споры и разногласия путем переговоров. При этом под переговорами понимаются как устные консультации, проводимые Сторонами, так и обмен письменными сообщениями.

11.7. В случае не достижения согласия по спорному/спорным вопросу/вопросам в ходе переговоров Стороны могут передать спор в суд в соответствии с правилами о подведомственности и подсудности.

11.8. Наименования статей настоящего Договора приведены исключительно для удобства и не влияют на толкование условий Договора. При толковании и применении условий настоящего Договора его положения являются взаимосвязанными и каждое положение должно рассматриваться в контексте всех других положений.

11.9. Обязательства Застройщика считаются исполненными с момента подписания сторонами передаточного акта или иного документа о передаче Квартиры Дольщику.

Обязательства Дольщика считаются исполненными с момента уплаты в полном объеме денежных средств в соответствии с настоящим договором и подписания сторонами передаточного акта или иного документа о передаче объекта долевого строительства.

11.10. Взаимоотношения Сторон, не урегулированные настоящим Договором, регламентируются нормами действующего законодательства Российской Федерации.

11.11. Настоящий Договор составлен на 10 (Десяти) листах, в 3-х экземплярах, по одному для каждой из Сторон, один экземпляр для органа, осуществляющего государственную регистрацию прав на недвижимое имущество и сделок с ним. Все экземпляры имеют равную юридическую силу и являются оригиналами.

12. Адреса и реквизиты Сторон

Застройщик:

Дольщик:

**Общество с ограниченной
ответственностью «Инвестиционно-
Строительная Компания «Эврика»**
ОГРН 1153339000121 ИНН 3301033245
Местонахождение: Владимирская область,
г.Александров, ул.Институтская, д.6, корп.1.
Почтовый адрес: 601654, Владимирская область,
г.Александров, ул.Институтская, д.6, корп.1, а/я 3.
Банковские реквизиты:
р/счет 40702810310000002112, в Отделении
№8611 Сбербанк России г.Владимир,
к/счет 30101810000000000602, БИК 041708602


**Ф.И.О., дата рождения, паспортные данные,
адрес регистрации по месту жительства, СНИЛС.**

От Застройщика: _____ Голубков Д.Е.

М.П.

(подпись)

(ФИО)

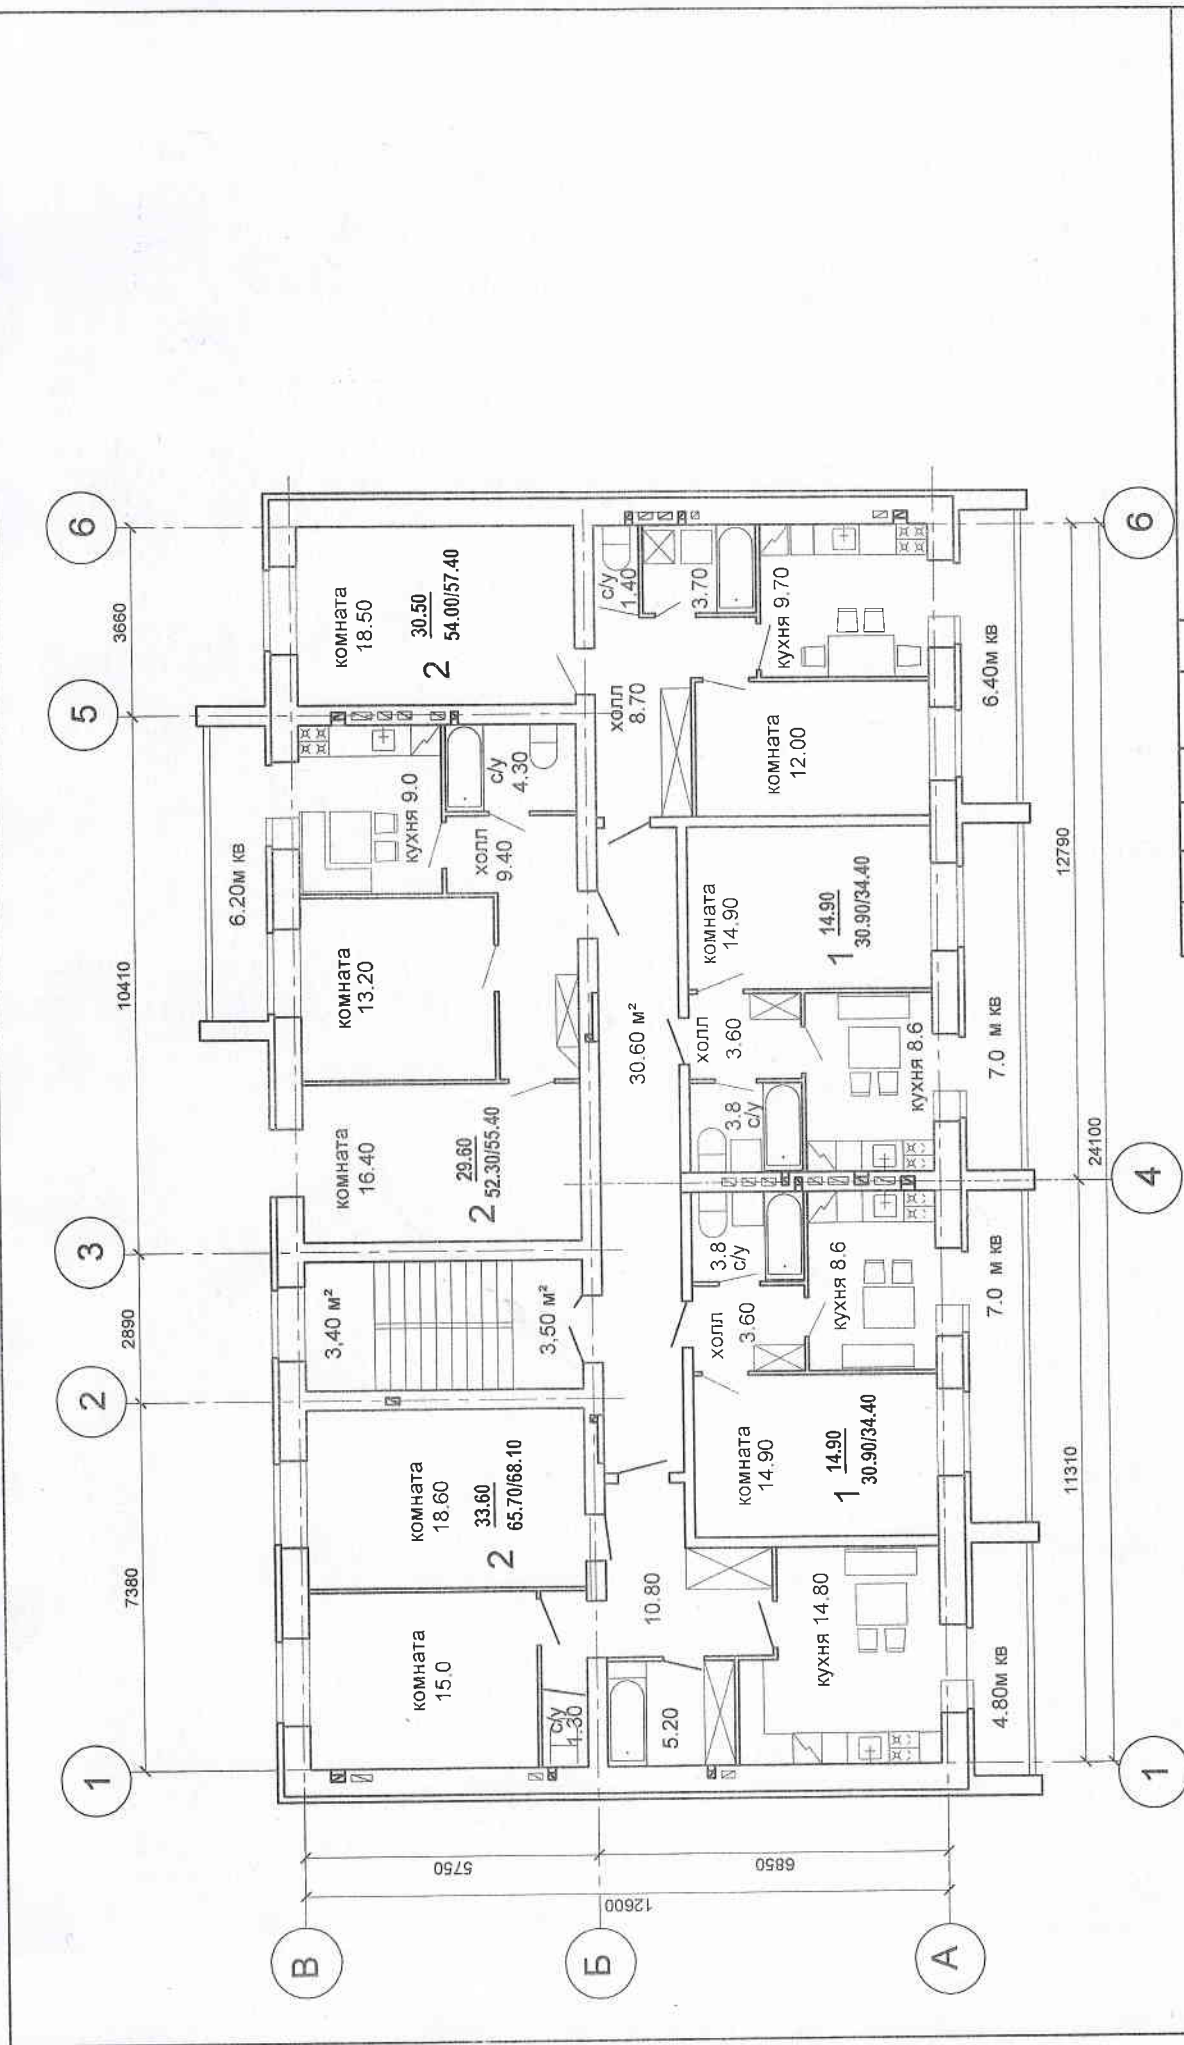

3 - 16 - AP									
Многоквартирный односекционный жилой дом по ул.Красной молодёжи в г. Александрове.									
Изм.	Кол.	Лист	Недок.	Подпись	Дата				
Директор				Голубков					
ГИП				Зубова					
Разработ.				Сушкова					
ПЛАН ТИПОВОГО ЭТАЖА.						ООО "Эврика-Форпост"			
						г.Александров			
						/отделочный/			

1 комнатных- 7 шт
 2 комнатных- 8 шт
 всего : 15 шт. Общей площадью 684,0 м кв (без учёта площади лоджий)