
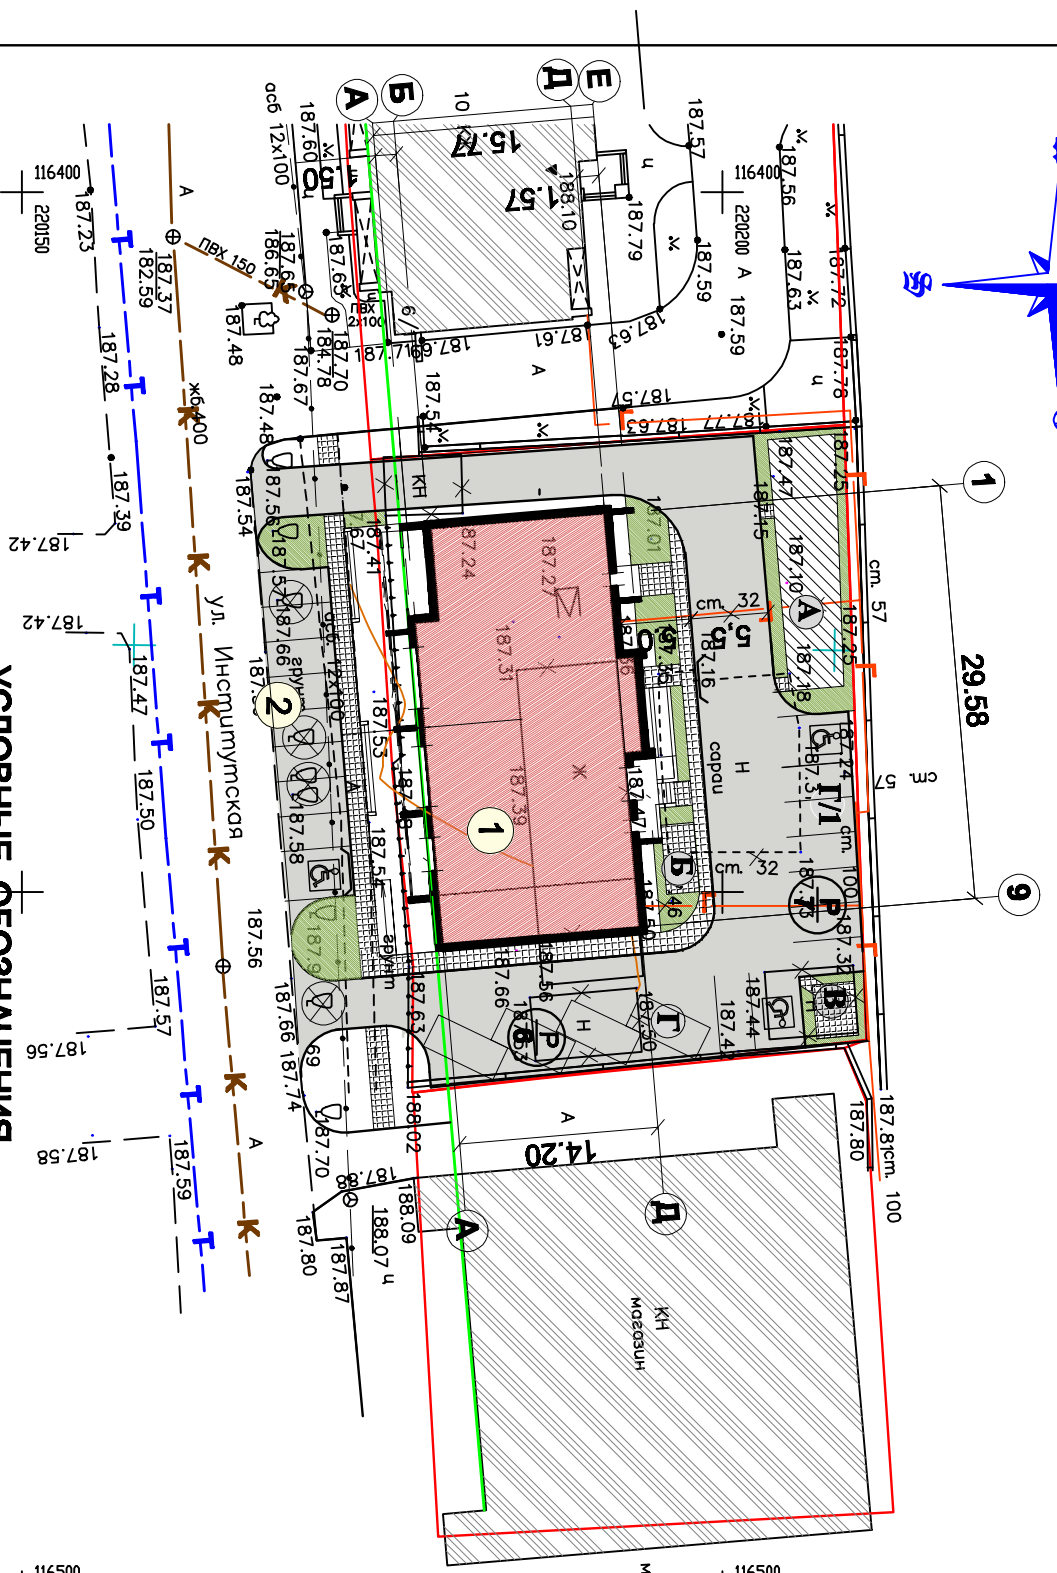


# ВЕДОМОСТЬ ЖИЛЫХ И ОБЩЕСТВЕННЫХ ЗДАНИЙ И СООРУЖЕНИЙ

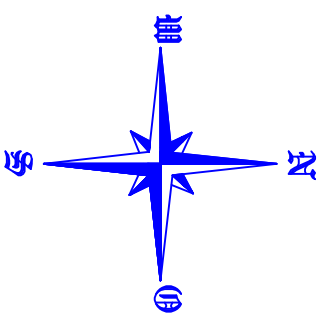

## УСЛОВНЫЕ ОБОЗНАЧЕНИЯ

- Существующие здания и сооружения
- Проектируемый многоквартирный жилой дом
- Зона проектируемых зеленых насаждений
- Кадастровые границы участка
- Демонтируемые здания и сооружения
- Деревья, подлежащие под снос
- Демонтируемые коммуникации
- Асфальтобетонное покрытие проездов проектируемое
- Покрытие тротуарной плиткой проектируемое
- Парковочная площадка
- Количество парковочных мест
- Понижение бортового камня
- Покрытие детской игровой площадки - щепцемес

№ п/п	Этажность	Наименование и обозначение	Количество		Площадь, м2			Строительный объем, м3
			Этажей	Квартир	Застройки	Общая нормируемая	Инв. об.	
1	10	Многоквартирный 10-этажный жилой дом проектируемый	1	45	538	4136,6	16966,2	
2		Парковочная площадка для встроенных помещений						

## РАСЧЕТ ПЛОЩАДОК (проектируемый дом)

Наименование площадок	Кол-во жителей	Удельные размеры м2/чел.	Размеры площадок м2	
			По СНиП	По проекту
А Площадка для игр детей дошкольного возраста	112	0,7	78,4	79,0
Б Площадка для отдыха взрослого населения	чел.	0,1	11,2	11,7
В Хоуплощадки		0,1	11,2	11,7
Г Площадка для стоянки автотранспорта		1,8	201,6 кв.м. (8 м/мест)	7м/мест
Г/1 Площадка для стоянки гостевого автотранспорта		0,8	89,6 кв.м. (3,6 м/места)	6м/мест

Изм.				Кол.		Лист		№ док.		Подпись		Дата		
<p align="center"><b>1-17 - 0 - ПЗУ</b></p> <p>Многоквартирный односекционный жилой дом со встроенными нежилыми помещениями по ул. Институтская, д.№4 в г. Александрове.</p> <p align="center"><b>Проект планировки земельного участка.</b></p> <p>План организации земельного участка.</p> <p align="right">М 1:500</p>														
<p align="center"><b>1-17 - 0 - ПЗУ</b></p>												Стандж	Лист	Листов
<p align="center"><b>Проект планировки земельного участка.</b></p>												П	2	
<p align="center">ООО "Эврика -Форглост"</p> <p align="center">г. Александров</p>														

Инв.№ подл.	Подпись и дата	Взам. инв.№