


ВЕДОМОСТЬ ЖИЛЫХ И ОБЩЕСТВЕННЫХ ЗДАНИЙ И СООРУЖЕНИЙ

Номер на плане	Наименование и обозначение	Этажность	Количество		Площадь, м2				Строительный объем, м3	
			Здания	Квартир	Застройки		Общая		Здания	Всего
					Здания	Всего	Здания	Всего		
1	9-этажный жилой дом проектируемый	9	1	88	900,0		8860,0		28200,0	
2	Площадка ТБО ранее запроектированная		1							

РАСЧЕТ ПЛОЩАДОК (проектируемый дом)

Наименование площадок	Кол-во жителей	Удельные размеры м2/чел.	Размеры площадок м2	
			По НПП г. Александров	По проекту
А Площадка для игр детей дошкольного возраста	151 чел.	0,7	105,7	105,7
Б Площадка для отдыха взрослого населения		0,1	15,1	15,3
В Хозяйственная площадка		0,1	15,1	15,3
Г Гостевые площадки для стоянки автотранспорта		0,8	120,8 / 22,5 м2 = 5,0 м/м	23 м/м

					1-23 - ПЗУ			
					Многоквартирный двухсекционный жилой дом, расположенный по строительному адресу: Владимирская обл., г. Александров, ул. Жулева, д. №7			
Изм.	Кол.	Лист	№ док.	Подпись	Дата	Сданы	Лист	Листов
Директор		Гриценко			05.23			
ГИП		Зубков				П		
Разраб.		Васенков Д.						
Схема планировочной организации земельного участка М 1:500						ООО "Эрика-СтройСервис" г. Александров		

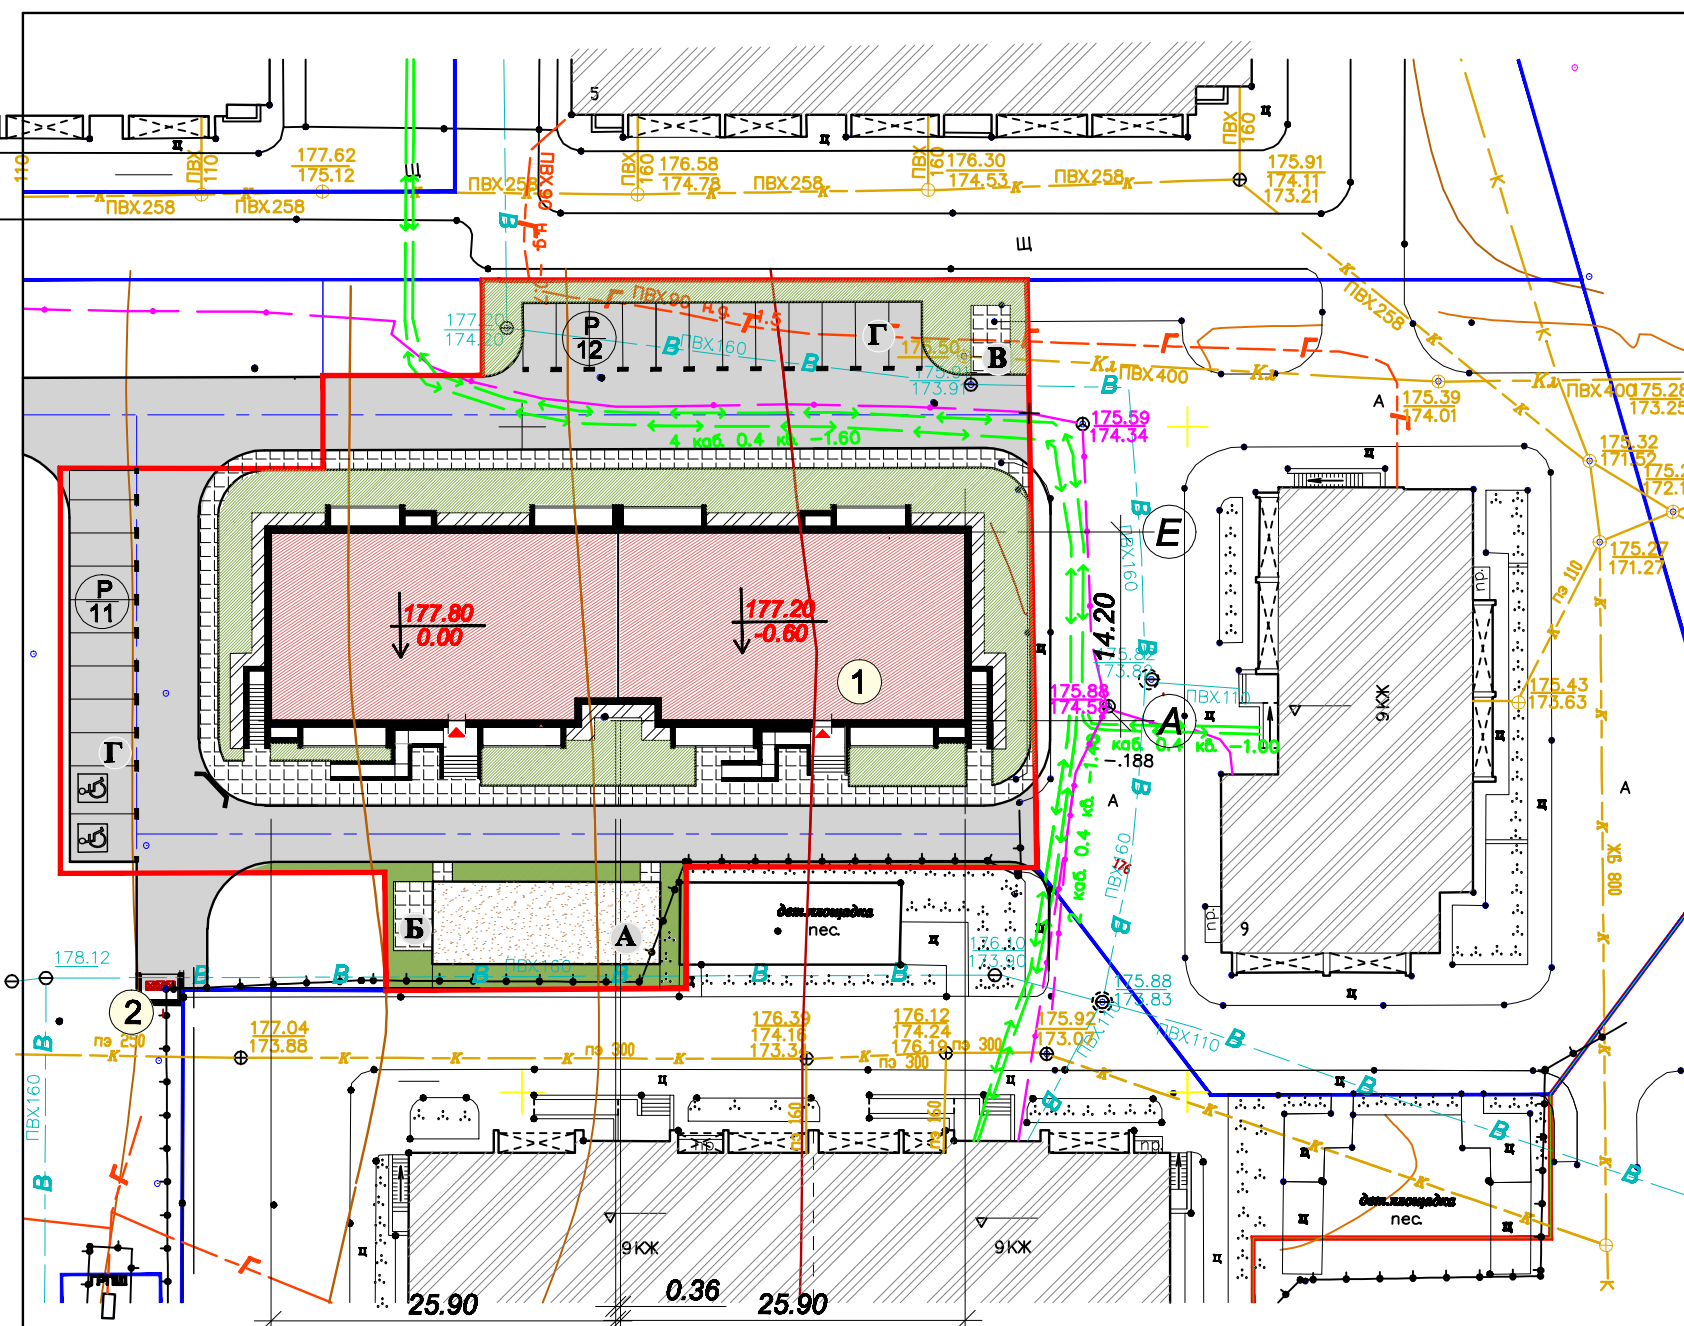

УСЛОВНЫЕ ОБОЗНАЧЕНИЯ

- Кадастровые границы участка проектирования
- Кадастровые границы смежных участков
- Существующие здания и сооружения
- Проектируемый 9-этажный жилой дом
- Асфальтобетонное покрытие проездов проектируемое
- Парковочная площадка
- Количество парковочных мест
- понижение бортового камня
- парковочные места для МГН
- номер объекта по генплану
- Покрытие тротуарной плиткой
- Покрытие площадок ОПГС
- Зона проектируемых зеленых насаждений
- Плиточное покрытие отмостки