


ВЕДОМОСТЬ ЖИЛЫХ И ОБЩЕСТВЕННЫХ ЗДАНИЙ И СООРУЖЕНИЙ

Номер на плане	Наименование и обозначение	Этажность	Количество		Площадь, м2				Строительный объем, м3	
			Зданий	Квартир	Застройки		Общая		Здания	Всего
					Здания	Всего	Здания	Всего		
1	9-ти этажный жилой дом (I очередь строительства)	10	1	108						
2	Площадка для мусорных контейнеров		1							

УСЛОВНЫЕ ОБОЗНАЧЕНИЯ

- Кадастровые границы участка проектирования
- Граница работ I очередим строительства
- Существующие здания и сооружения
- Строящийся 9-эт. жилой дом
- Проектируемый 9-этажный жилой дом (I очередь строительства)
- Асфальтобетонное покрытие проездов проектируемое
- Асфальтобетонное покрытие проездов существующее
- Зона проектируемого озеленения
- Покрытие тротуарной плиткой
- Плиточное покрытие отмостки
- Покрытие площадок ОПГС
- Парковочная площадка  
Количество парковочных мест
- понижение бортового камня
- парковочные места для МГН
- Номер объекта по генплану

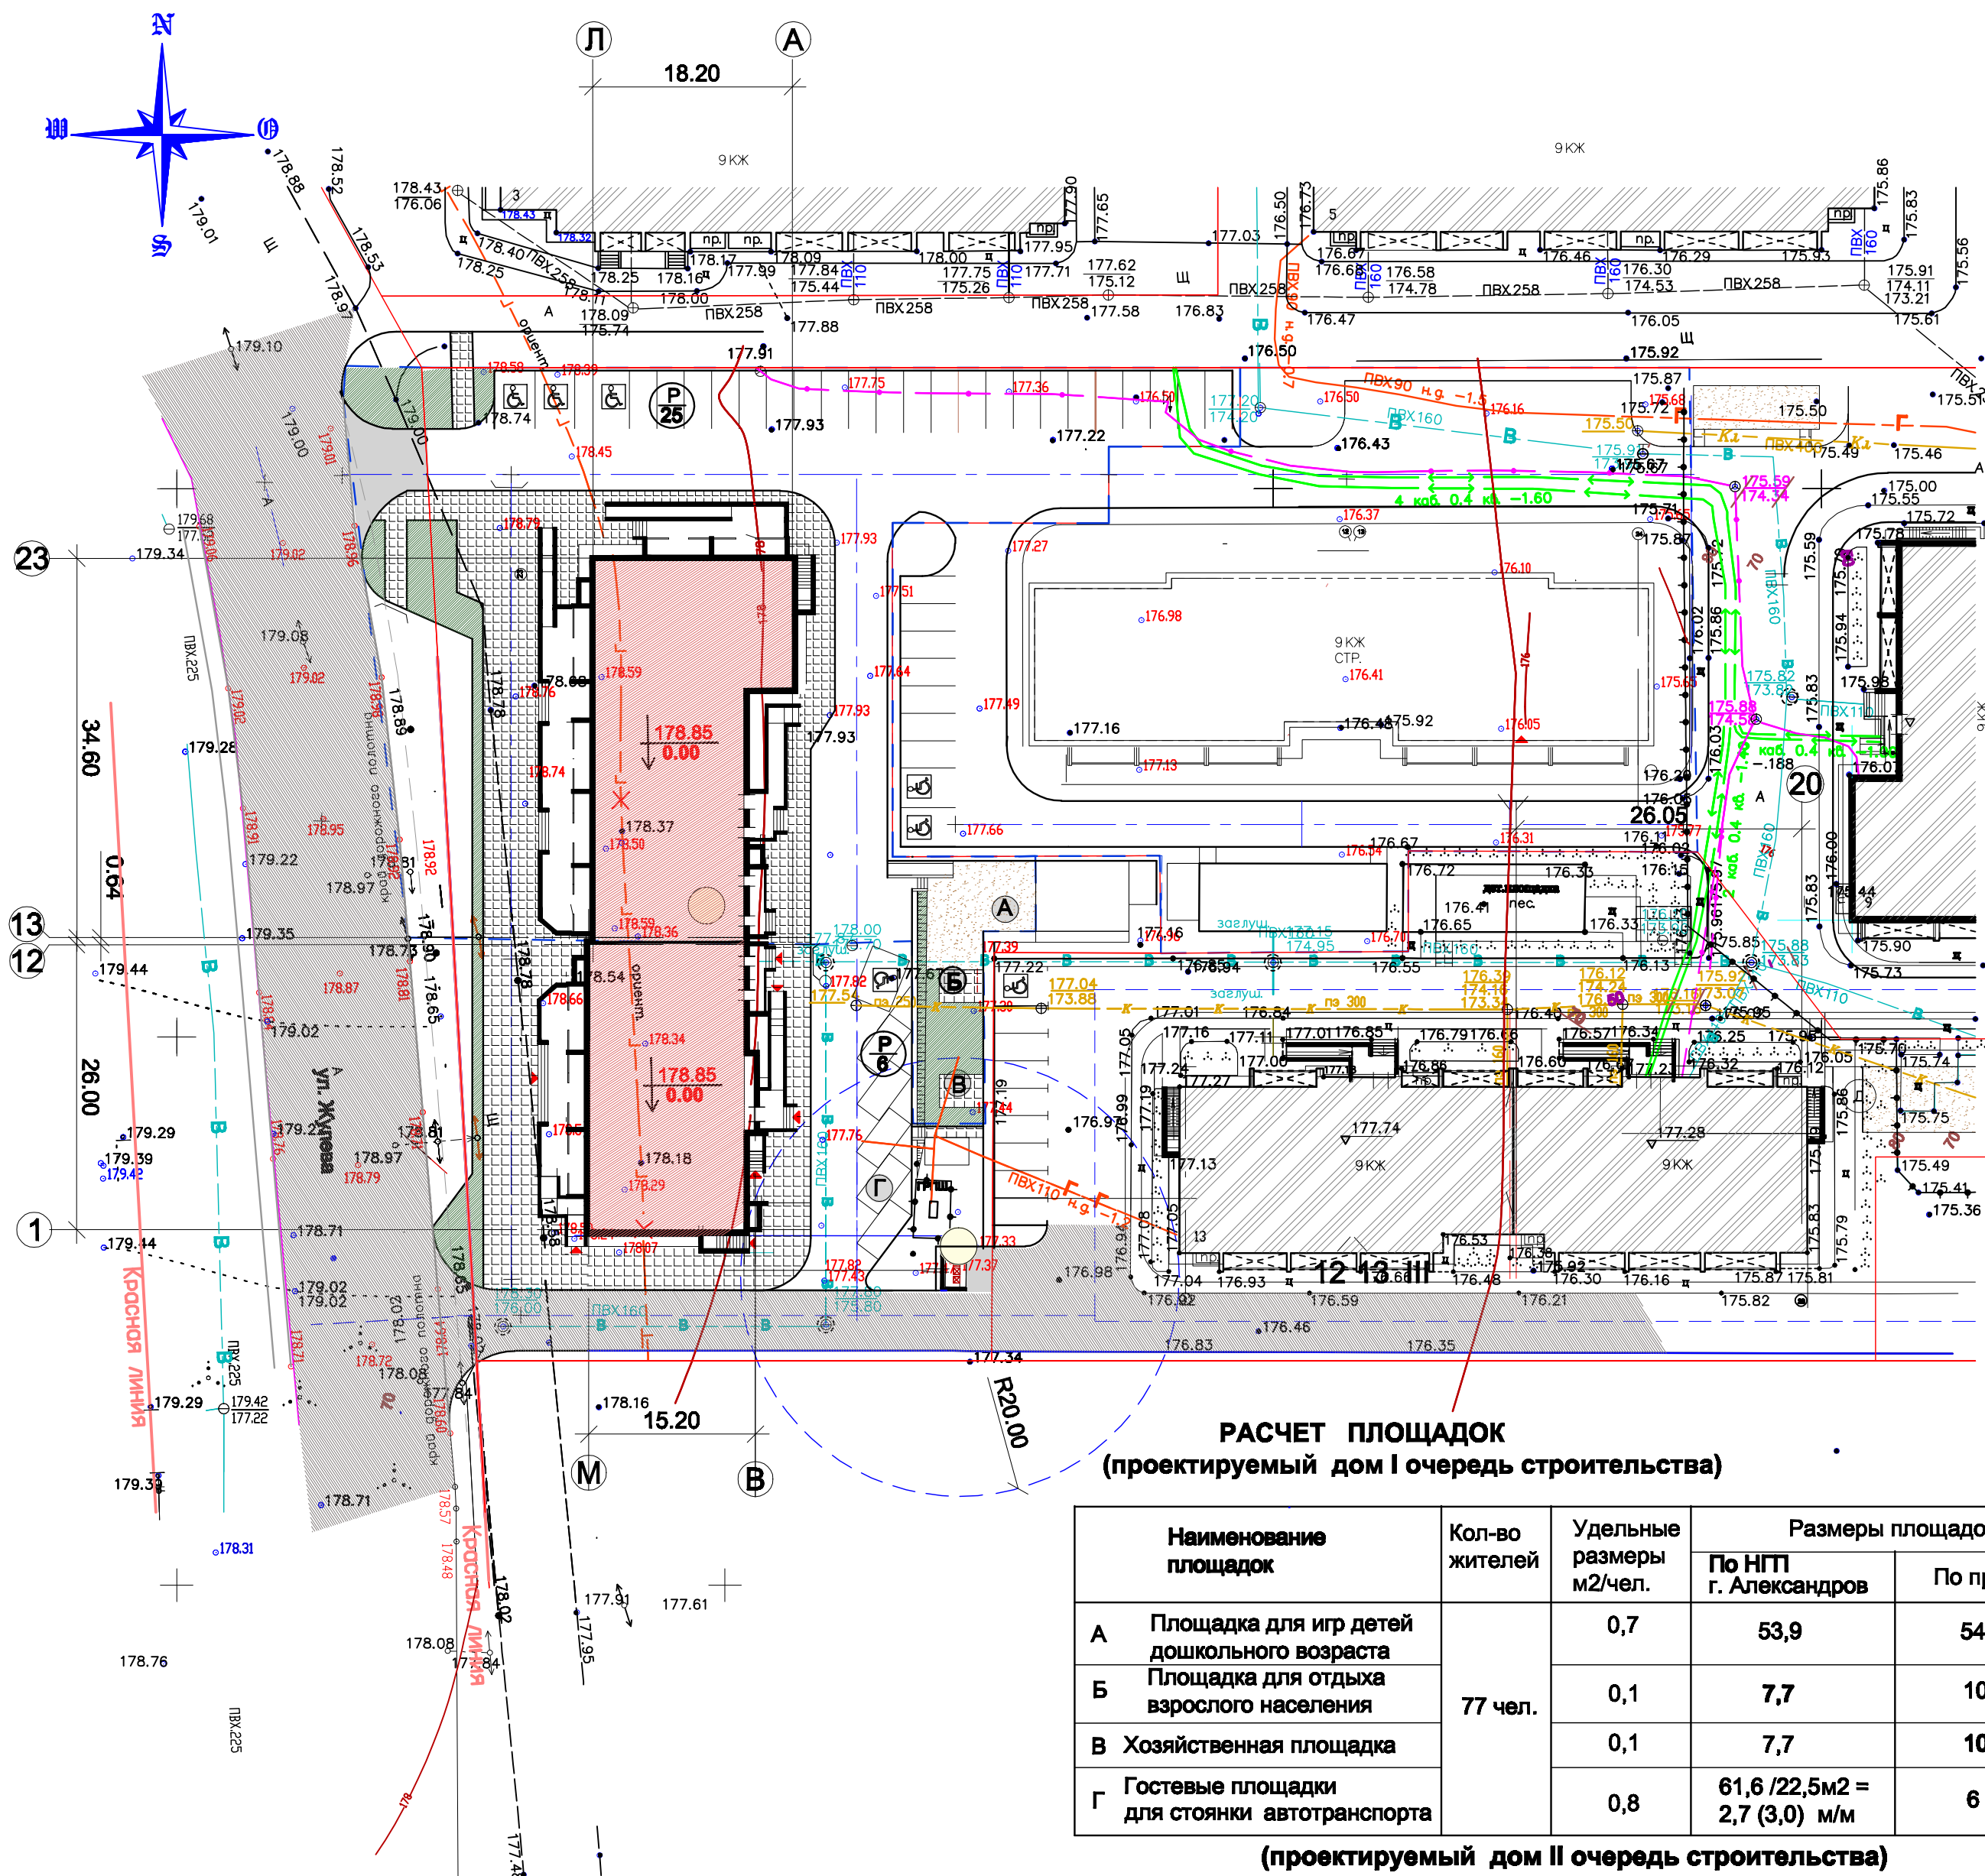

РАСЧЕТ ПЛОЩАДОК (проектируемый дом I очередь строительства)

Наименование площадок	Кол-во жителей	Удельные размеры м2/чел.	Размеры площадок м2	
			По НГП г. Александров	По проекту
А Площадка для игр детей дошкольного возраста	77 чел.	0,7	53,9	54,0
Б Площадка для отдыха взрослого населения			7,7	10,0
В Хозяйственная площадка			7,7	10,0
Г Гостевые площадки для стоянки автотранспорта			61,6 / 22,5 м2 = 2,7 (3,0) м/м	6 м/м

(проектируемый дом II очередь строительства)

Наименование площадок	Кол-во жителей	Удельные размеры м2/чел.	Размеры площадок м2	
			По НГП г. Александров	По проекту
А Площадка для игр детей дошкольного возраста	111 чел.	0,7	77,7	78,0
Б Площадка для отдыха взрослого населения			11,1	12,0
В Хозяйственная площадка			11,1	12,0
Г Гостевые площадки для стоянки автотранспорта			88,8 / 22,5 м2 = 3,9 (4,0) м/м	26 м/м

						1-24 - ПЗУ		
						Многоквартирный двухсекционный жилой дом со встроенными нежилыми помещениями со строительным адресом: Владимирская обл., г. Александров, ул. Жулёва, д.№15		
						I и II очередь строительства		
Изм.	Коп.	Лист	№ док.	Подпись	Дата	Страница	Лист	Листов
Директор		Гриценко				П		
Разработал		Васенков Д.				План организации земельного участка		
						ООО "Эврика-СтройСервис" г.Александров		
						М 1:500		

Имя, № погр.  
Подпись и дата  
Взам. инв. №